



1階 最大収容 44名

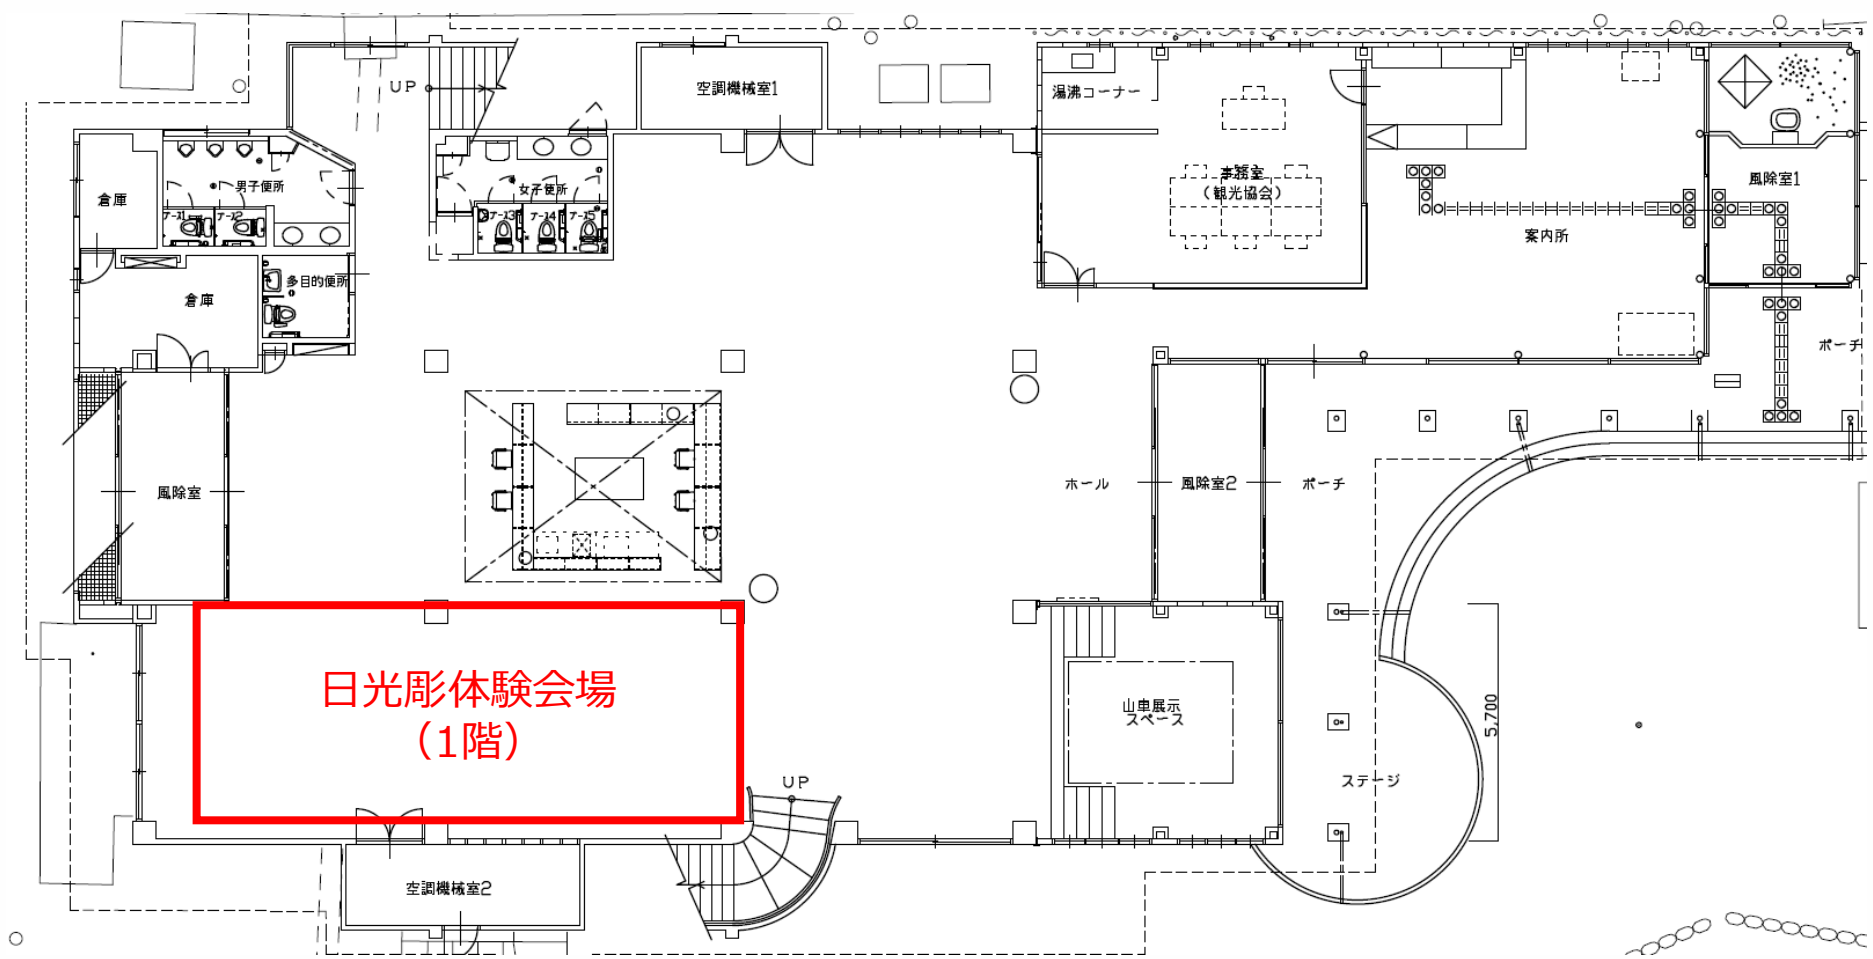

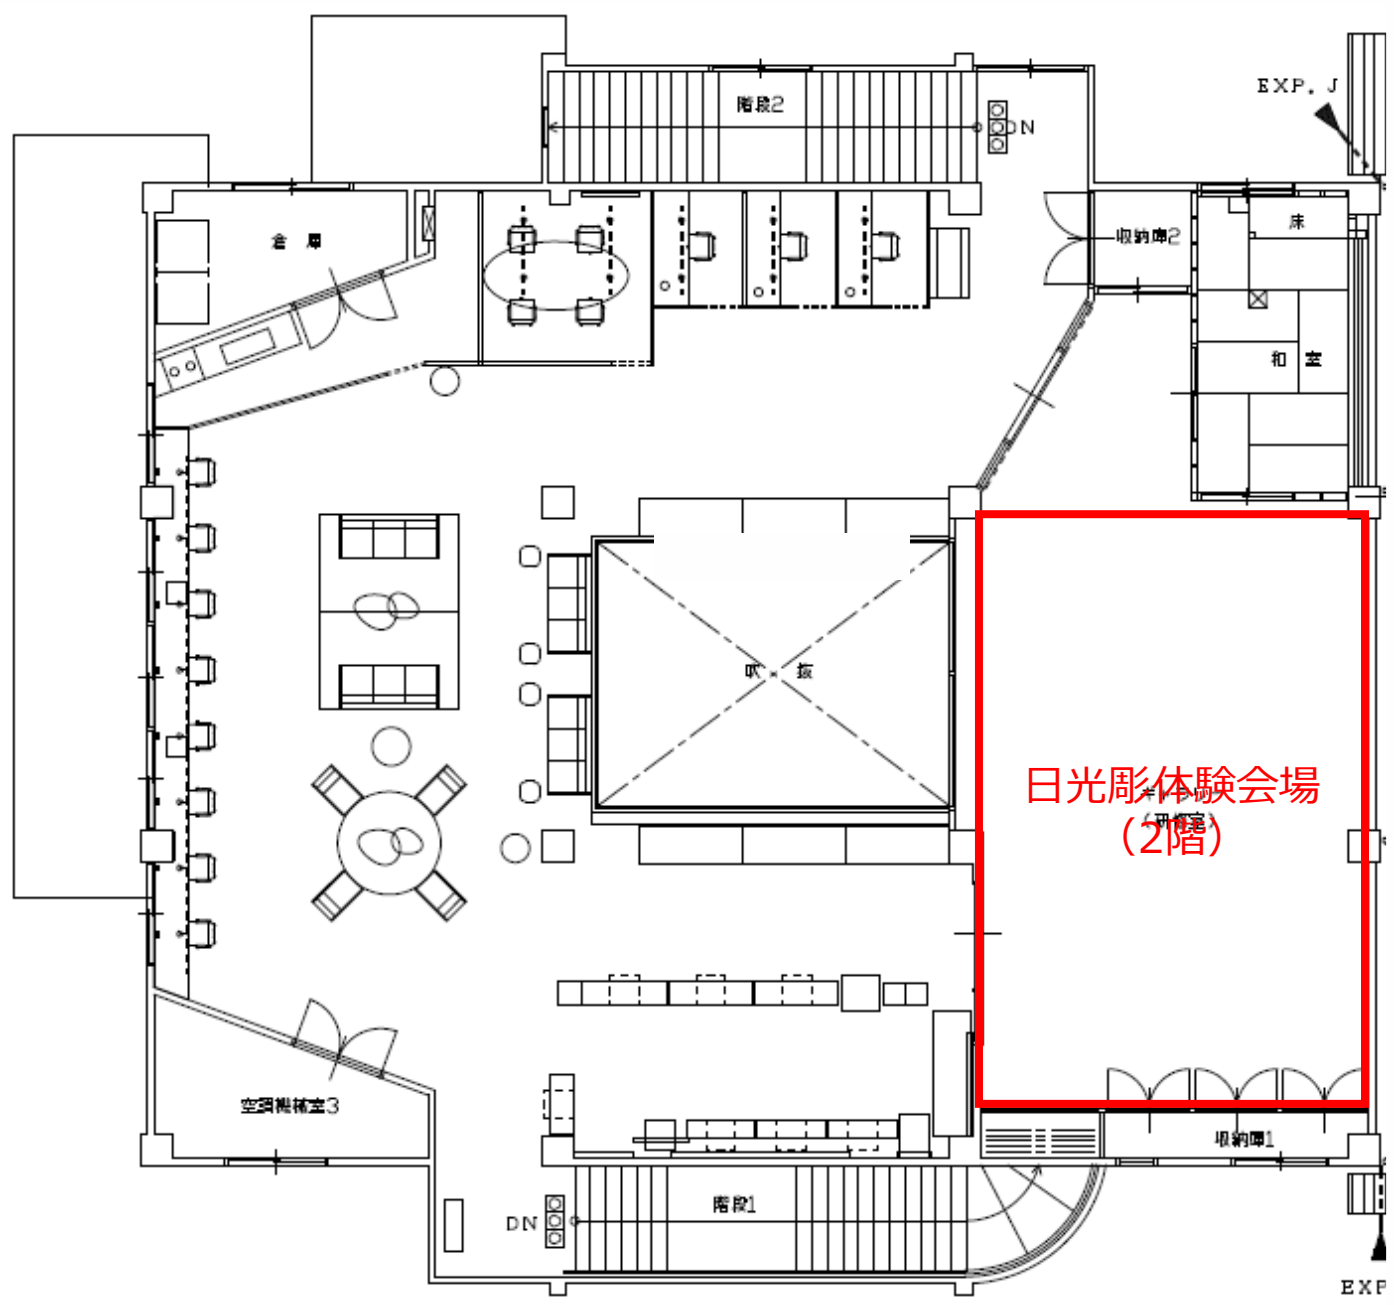

2階
最大収容
36名